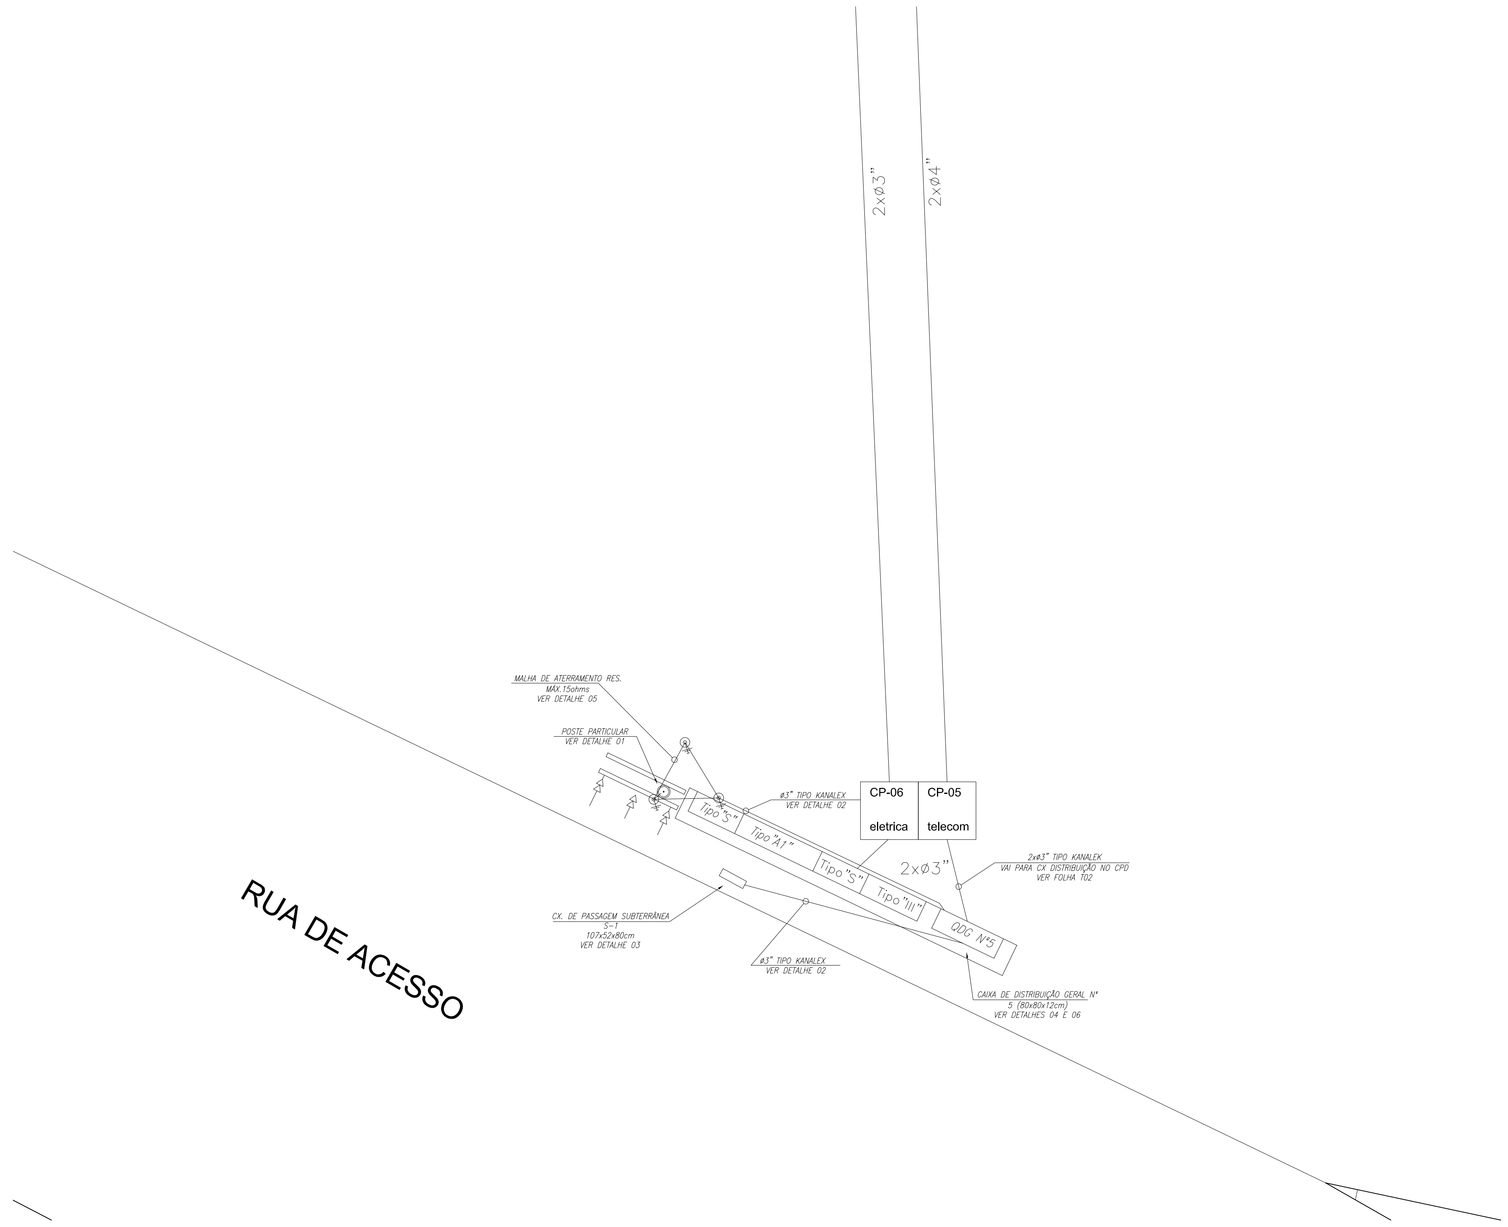

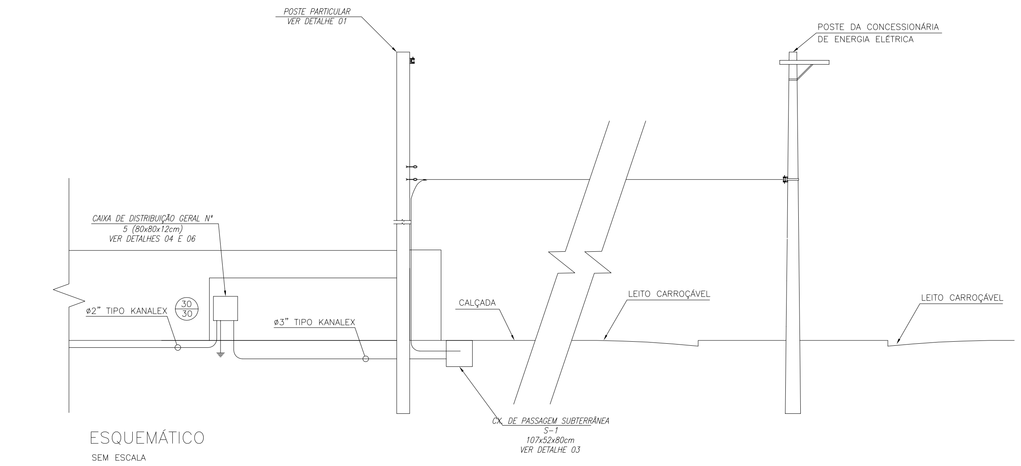

ESQUEMÁTICO
SEM ESCALA

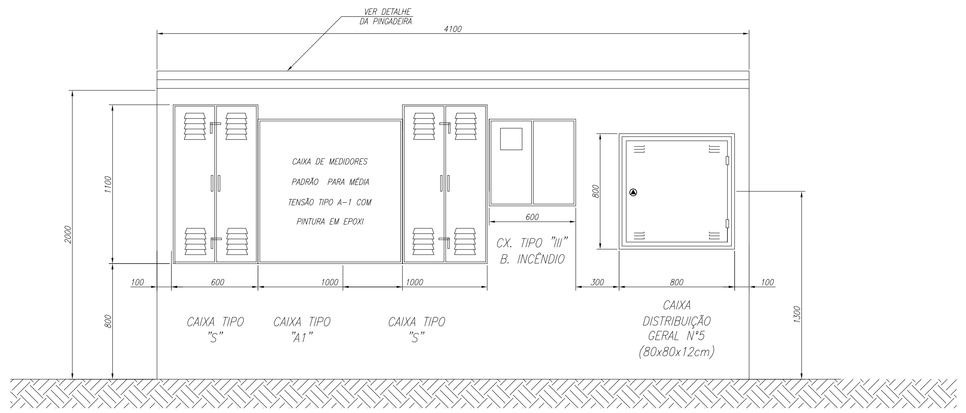

VISTA FRONTAL
DISTRIBUIÇÃO DAS CAIXAS
COTAS EM MILIMETROS
ESCALA 1:20

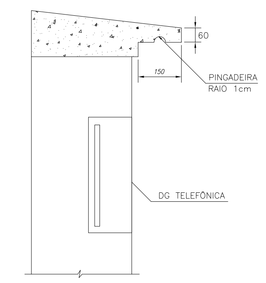

DETALHE PINGADEIRA
COTAS EM MILIMETROS
SEM ESCALA

LEGENDA

- CAIXA DE DISTRIBUIÇÃO GERAL, A 130cm DO CENTRO AO PISO
- ELETRODUTO EMBUTIDO NO PISO
- CABO DE COBRE NÚ EMBUTIDO NO PISO
- ELETRODO DE ATERRAMENTO 5/8"x2,40m COM CAMADA DE COBRE DE 250µm
- CAIXA DE INSPEÇÃO DE ATERRAMENTO COM ELETRODO DE ATERRAMENTO 5/8"x2,40m COM CAMADA DE COBRE DE 250µm
- CAIXA DE PASSAGEM SUBTERRÂNEA S-1 107x52x80cm

NOTAS

1) ELETRODUTOS NÃO INDICADOS ø3/4"

2) O SISTEMA TELEFÔNICO DEVERÁ POSSUIR UMA MALHA DE ATERRAMENTO JUNTO A ENTRADA, E ESTA DEVERÁ SER INTERLIGADA A MALHA DE ATERRAMENTO DA ENTRADA DE ENERGIA ELÉTRICA

3) DEIXAR ARAME GUIA EM TODOS OS ELETRODUTOS DURANTE SUA INSTALAÇÃO

4) MAIORES INFORMAÇÕES PODEM SER OBTIDAS NO MEMORIAL DESCRITIVO E LISTA DE MATERIAIS, DOCUMENTOS INTEGRANTES DESTE PROJETO

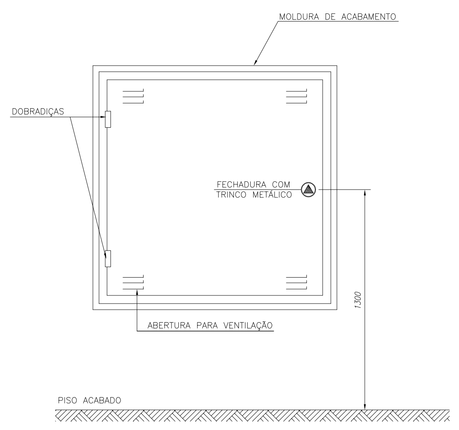

DETALHE 04
CAIXA DE DISTRIBUIÇÃO GERAL N°5 (80x80x12cm)
COTAS EM MILIMETROS
SEM ESCALA

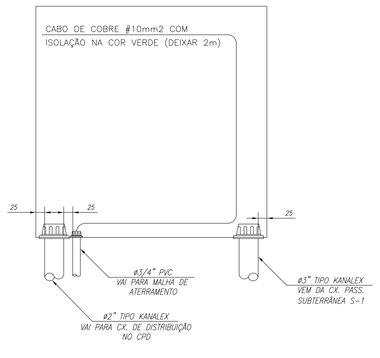

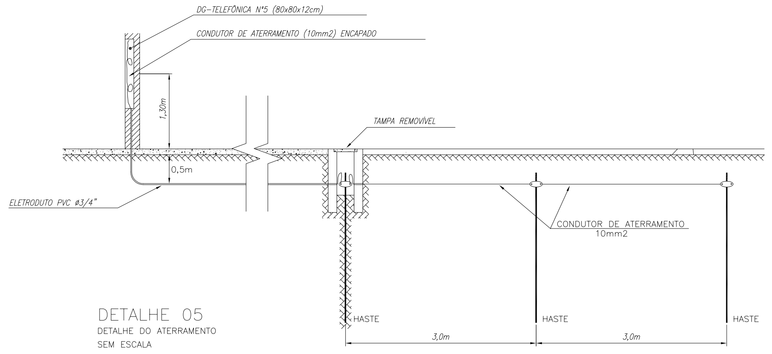

DETALHE 05
DETALHE DO ATERRAMENTO
SEM ESCALA

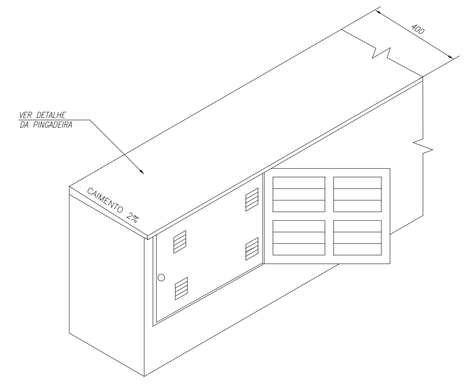

DETALHE 06
DG TELEFÔNICA PROTEGIDO
CAIXA N°5 (80x80x12cm)
COTAS EM MILIMETROS
SEM ESCALA

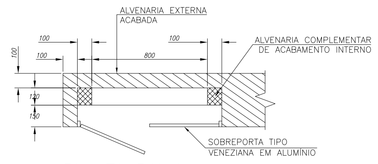

PLANTA BAIXA
COTAS EM MILIMETROS
ESCALA: 1:20

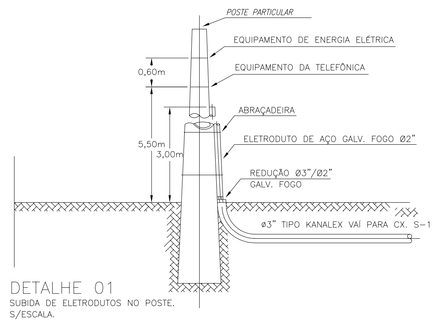

DETALHE 01
SUBIDA DE ELETRODUTOS NO POSTE.
S/ESCALA.

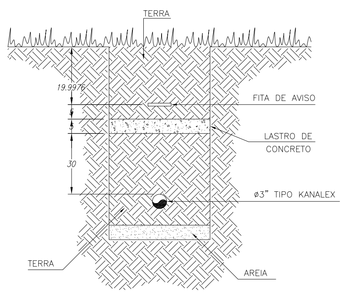

DETALHE 02
DETALHE TÍPICO DA VALA
COTAS EM CM
SEM ESCALA

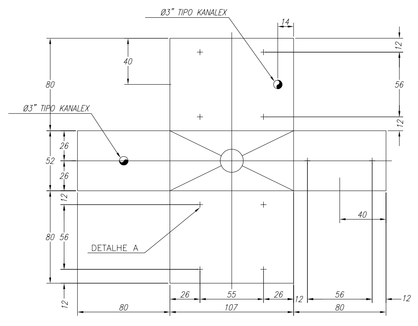

DETALHE 03
CAIXA SUBTERRÂNEA S-1(107x52x80cm) PLANIFICADA
DIMENSÕES EM cm
ESCALA 1:25

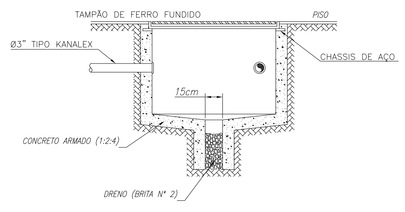

DETALHE EM CORTE DA CAIXA S-1
SEM ESCALA

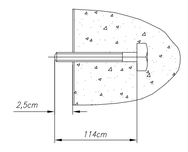

DETALHE A
ESCALA: 1:4
FIXAÇÃO DE PARAFUSO GALVANIZADO
Ø1,3 x 11,4cm DE CABEÇA QUADRADA
COM PORCA.

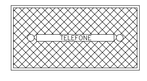

VISTA SUPERIOR TAMPÃO DE FERRO FUNDIDO (+ CHASSIS DE AÇO)
SEM ESCALA

Reciclável

CÂMARA MUNICIPAL - BOM JESUS DOS PERDÕES/SP

PROJETO: CÂMARA MUNICIPAL		ARQUITETURA PROJETO EXECUTIVO		
TÍTULO: IMPLANTAÇÃO DETALHES DA ENTRADA TELEFÔNICA				
ARQUITETURA: JOSÉ MARIA SARTO	ESCALA: 1:50	PAVIMENTO	FOLHA	REV.
NOME DO ARQUIVO: 03-CMBJP-ELE-TER-TEL-R00	DATA: 05/12/2014	PATIO	03/14	00