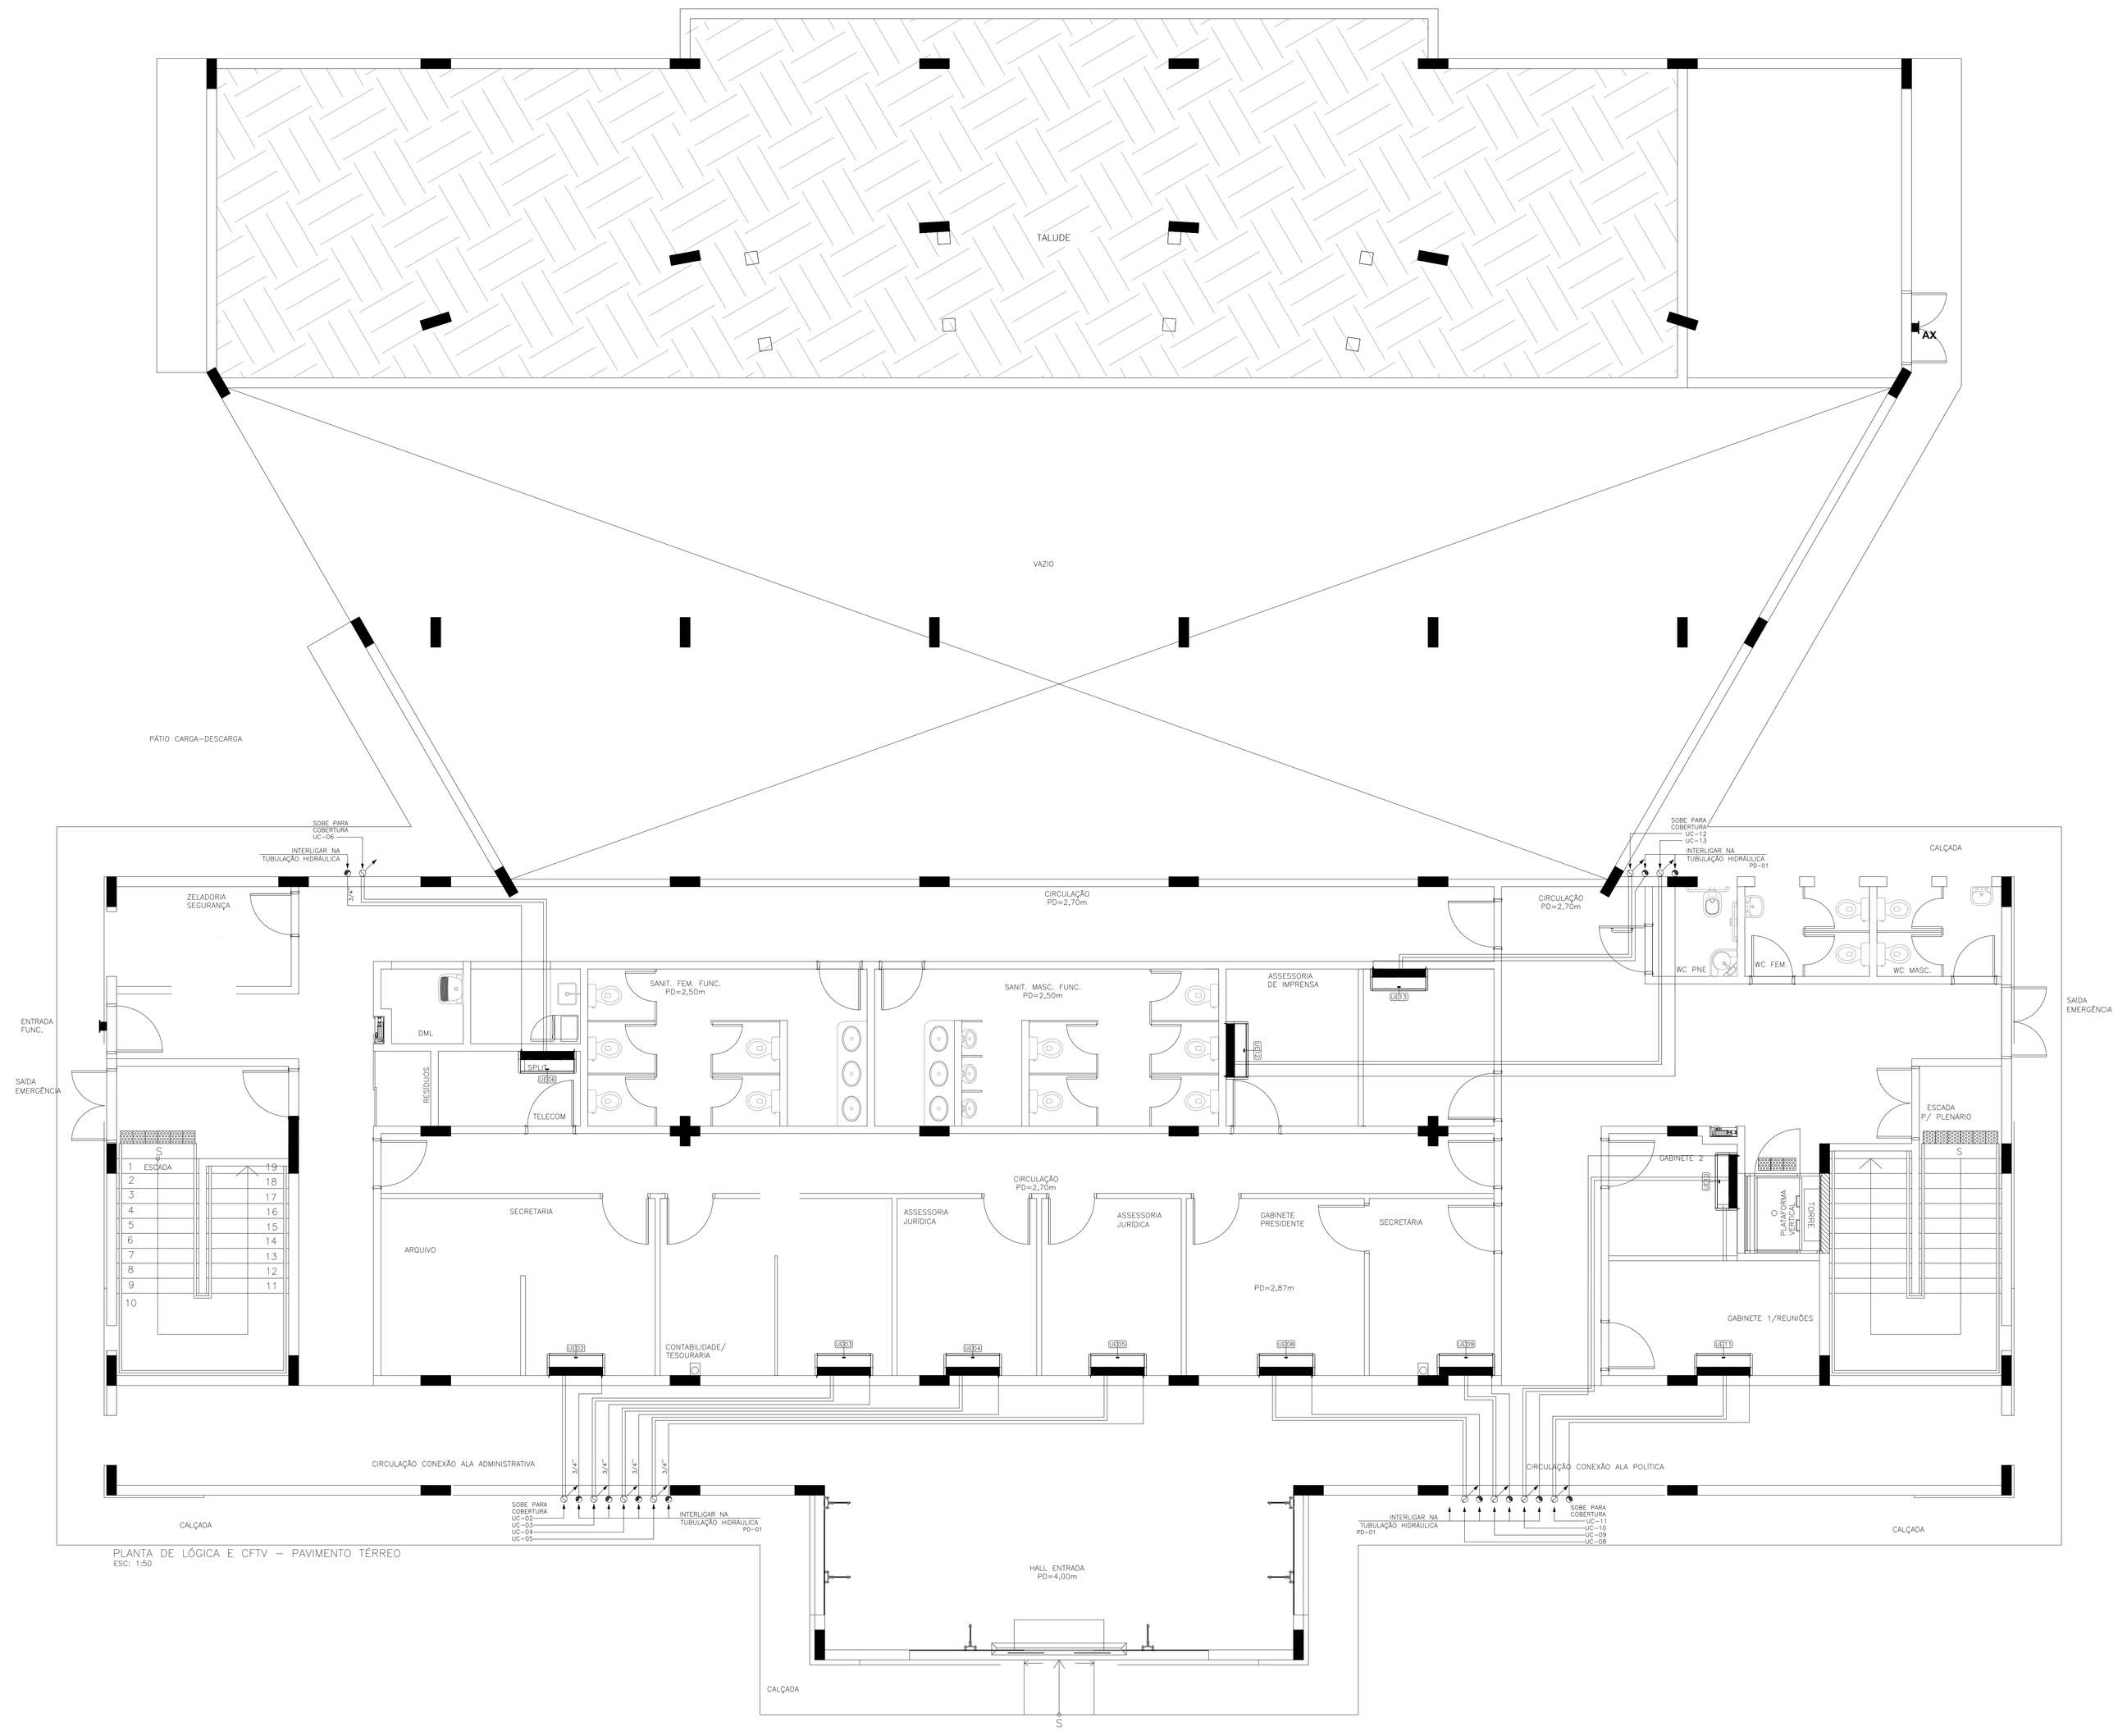

PLANTA DE LÓGICA E CFTV – PAVIMENTO TÉRREO
ESC: 1:50

LEGENDA

- DUTO PVC USO UTILIZAÇÃO: EXAUSTÃO AR AMBIENTE
- TUBULAÇÕES FRIGORÍGENAS PARA UNIDADES SPLIT (LL=LINHA DE LÍQUIDO)
- TUBULAÇÕES FRIGORÍGENAS PARA UNIDADES SPLIT (LS=LINHA DE SUCÇÃO)
- LINHA DE DRENO
- PONTO DE DRENO
- PONTO DE FORÇA
- TUBO QUE SOBE
- TUBO QUE DESCE

EQUIPAMENTOS
UC – CONDENSADOR
UE – EVAPORADOR
VE – VENTILADOR
NÚMERO DE IDENTIFICAÇÃO
UE-01

OBSERVAÇÃO:
Os dimensionamentos das linhas de cobre deverão ser conferidos, levando em consideração a marca e modelo do equipamento efetivamente adquirido, as orientações do fabricante, à distância e desnível real entre as unidades condensadoras e evaporadora de forma a garantir aplicação de velocidades corretas para cada trecho.

PONTOS DE FORÇA

TAG	QUANT.	TENSÃO (Volt.)	FREQ. (Hertz)	FASE	POTÊNCIA (kW)
–	–	–	–	–	–
–	–	–	–	–	–

OBSERVAÇÕES:
Todos os pontos de força deverão possuir aterramento.

PONTOS DE DRENO

TAG	DIÂM. (Ø)	TIPO – LOCALIZAÇÃO
–	–	–
–	–	–

OBSERVAÇÕES:
Todos os drenos deverão ser interligados na tubulação hidráulica.

EQUIPAMENTOS - AR CONDICIONADO

TAG	QTDE.	DESCRIÇÃO	CAPACIDADE	OPERAÇÃO	ACESSÓRIOS	REFERÊNCIA MARCA	REFERÊNCIA MODELO
UE-02	01	EVAPORADORA TIPO PISO-TETO	18.000 Btu/h	REFRIGERAÇÃO	–	CARRIER	–
UE-03	01	EVAPORADORA TIPO PISO-TETO	18.000 Btu/h	REFRIGERAÇÃO	–	CARRIER	–
UE-04	01	EVAPORADORA TIPO HI WALL	12.000 Btu/h	REFRIGERAÇÃO	–	CARRIER	–
UE-05	01	EVAPORADORA TIPO HI WALL	12.000 Btu/h	REFRIGERAÇÃO	–	CARRIER	–
UE-06	01	EVAPORADORA TIPO HI WALL	12.000 Btu/h	REFRIGERAÇÃO	–	CARRIER	–
UE-08	01	EVAPORADORA TIPO HI WALL	12.000 Btu/h	REFRIGERAÇÃO	–	CARRIER	–
UE-09	01	EVAPORADORA TIPO HI WALL	9.000 Btu/h	REFRIGERAÇÃO	–	CARRIER	–
UE-10	01	EVAPORADORA TIPO HI WALL	9.000 Btu/h	REFRIGERAÇÃO	–	CARRIER	–
UE-11	01	EVAPORADORA TIPO HI WALL	9.000 Btu/h	REFRIGERAÇÃO	–	CARRIER	–
UE-12	01	EVAPORADORA TIPO HI WALL	9.000 Btu/h	REFRIGERAÇÃO	–	CARRIER	–
UE-13	01	EVAPORADORA TIPO HI WALL	9.000 Btu/h	REFRIGERAÇÃO	–	CARRIER	–

EQUIPAMENTOS - EXAUSTORES E VENTILADORES

TAG	QTDE	DESCRIÇÃO	TIPO	VAZÃO (m³/h)	PRESSÃO (mmca)	RUÍDO (dB)	ACESSÓRIOS	REFERÊNCIA MARCA	REFERÊNCIA MODELO

OBSERVAÇÃO:
Os dimensionamentos dos equipamentos apresentados sãosugestivos, devendo ser adequada conforme especificação do fabricante adotado na hora da instalação, podendo haver divergência naadequação que deverá ser corrigida.

CÂMARA MUNICIPAL BOM JESUS DOS PERDÕES
CÂMARA MUNICIPAL - BOM JESUS DOS PERDÕES/SP

PROJETO: CÂMARA MUNICIPAL		ELÉTRICA PROJETO EXECUTIVO		
TÍTULO: LÓGICA – PAV. TÉRREO				
ARQUITETURA: JOSÉ MARIA SARTO	ESCALA: 1:50	PAVIMENTO	FOLHA	REV.
NOME DO ARQUIVO: 13-CMBJP-ELE-TER-ARC-R00	DATA: 05/12/2014	TÉRREO	13/14	00