| Quadro de Ilum. / vent. | | | | | |
|---|---|---|---|---|---|
| AMBIENTE | PISO m² | Área necessária | | Área prevista | |
| | | Ilumin. | Ventil. | Ilumin. | Ventil. |
| SALÃO 1 | 239,20 | 47,84 | 23,92 | 48,95 | 24,47 |
| SALÃO 2 | 313,30 | 62,66 | 31,33 | 82,87 | 41,43 |
| MEZANINO | 76,95 | 15,39 | 7,69 | 16,96 | 8,48 |
| COPA | 10,05 | 1,25 | 0,62 | 2,12 | 1,06 |
| W.C. 1<br>W.C. 2 | 1,75 | 0,60 | 0,30 | VENT. FORÇADA | |
| W.C. 3<br>W.C. 4 | 1,70 | 0,60 | 0,30 | VENT. FORÇADA | |
| W.C. 5 | 4,30 | 0,60 | 0,30 | 0,64 | 0,32 |
| W.C. 6 | 1,60 | 0,60 | 0,30 | 0,64 | 0,32 |
| W.C. 7 | 7,90 | 0,79 | 0,39 | 1,28 | 0,64 |
| W.C. 8 | 2,08 | 0,60 | 0,30 | 0,64 | 0,32 |
| W.C. 9 | 2,08 | 0,60 | 0,30 | 0,64 | 0,32 |

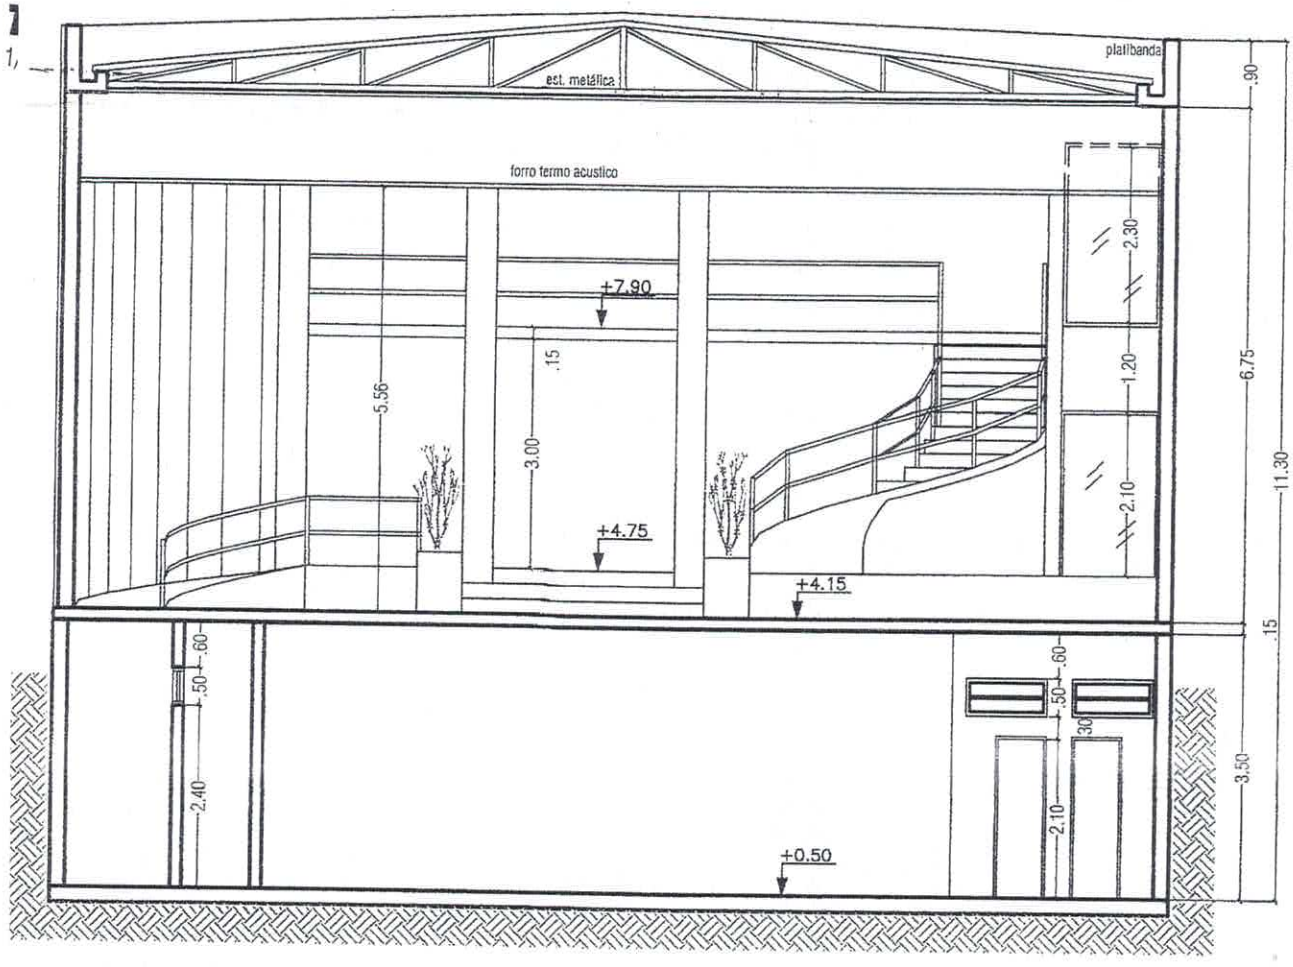


**CORTE B-B**

Escala: 1/100

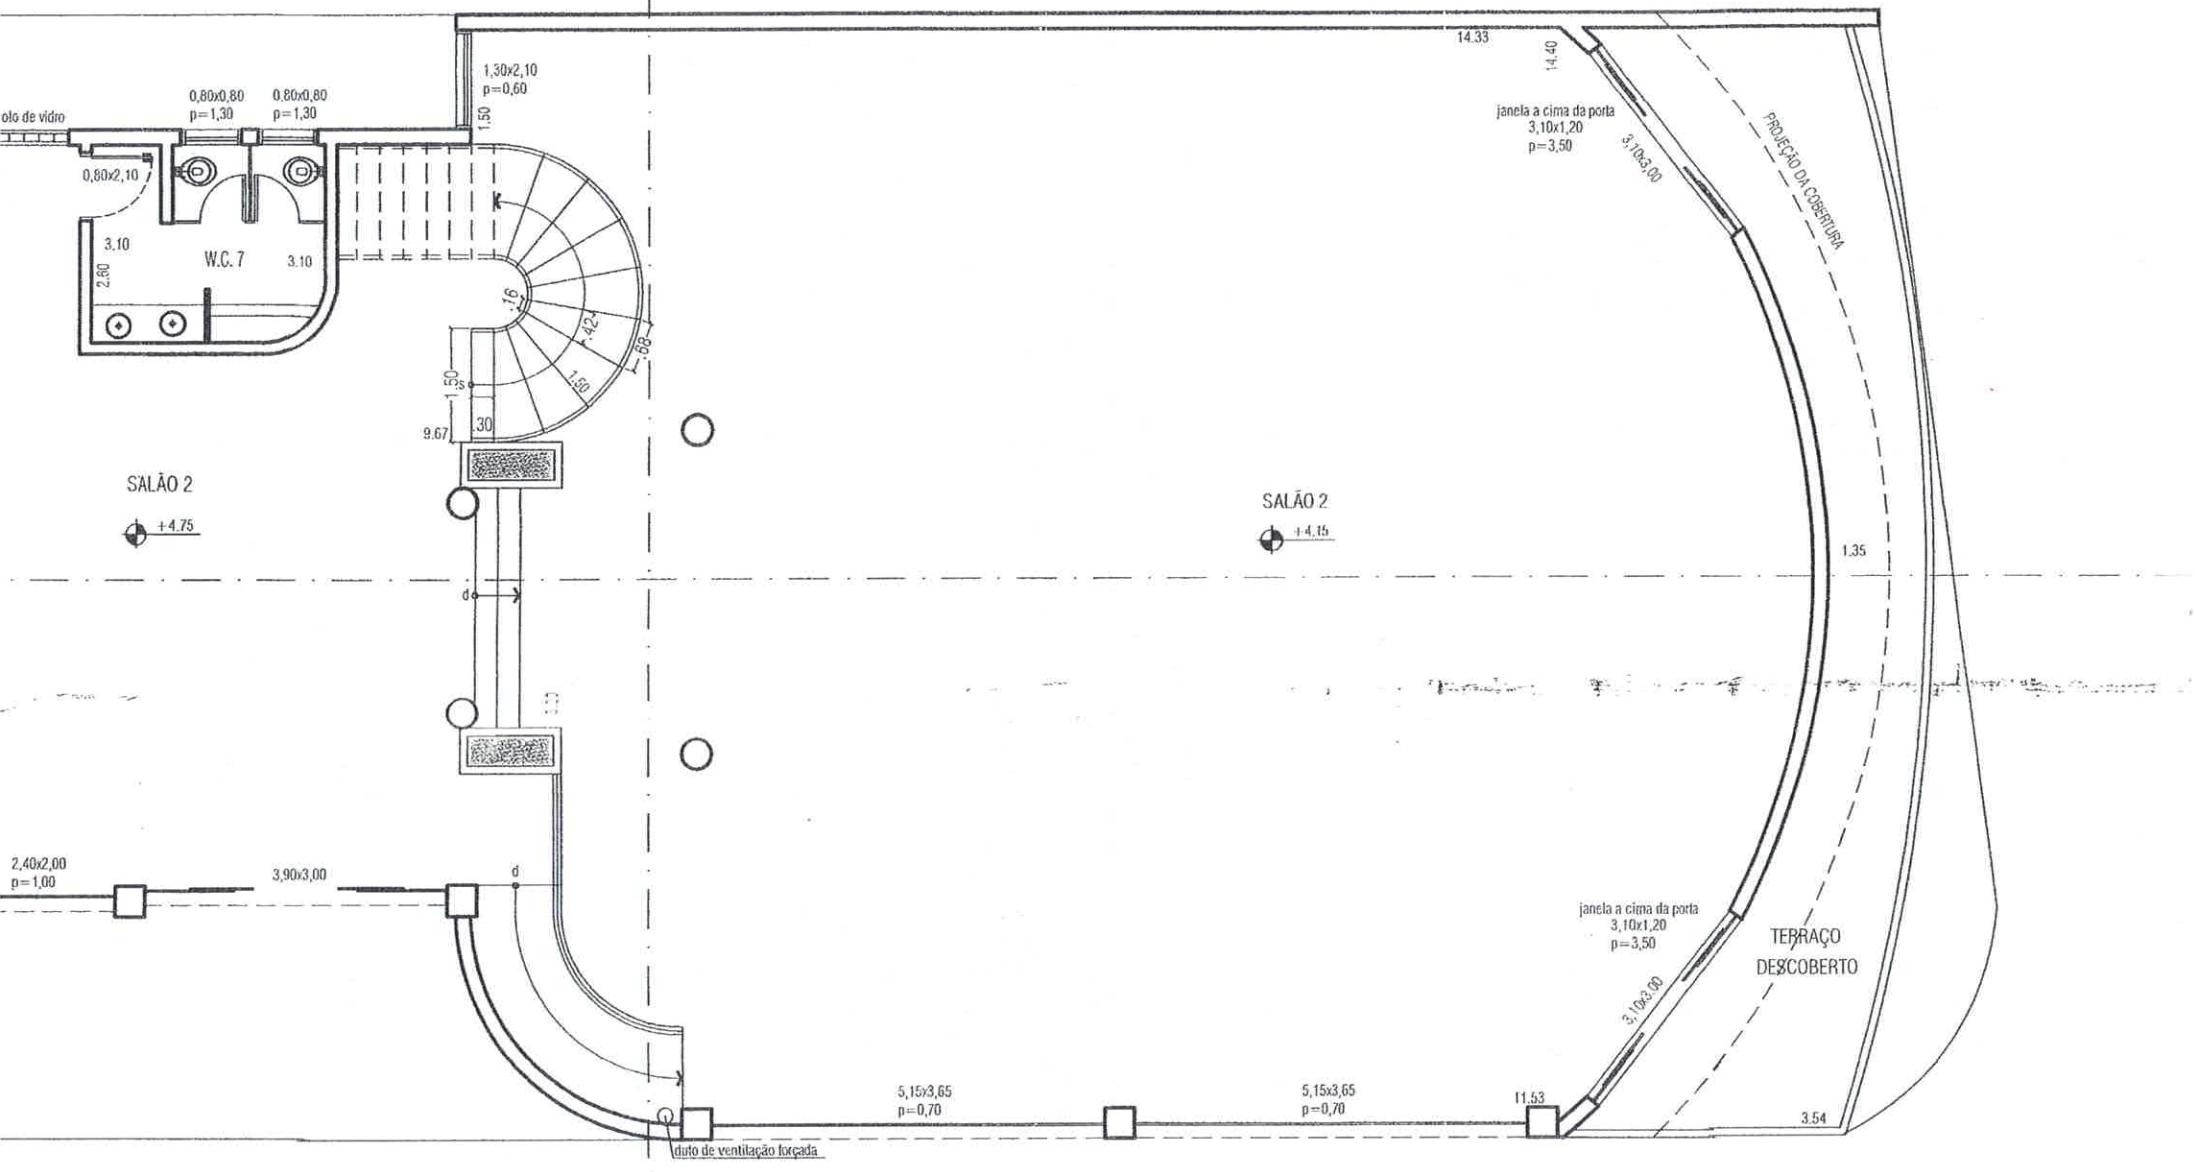


**AV. SUPERIOR**

CX. CORRESPONDÊNCIA LIXEIRA

Escala: 1/100

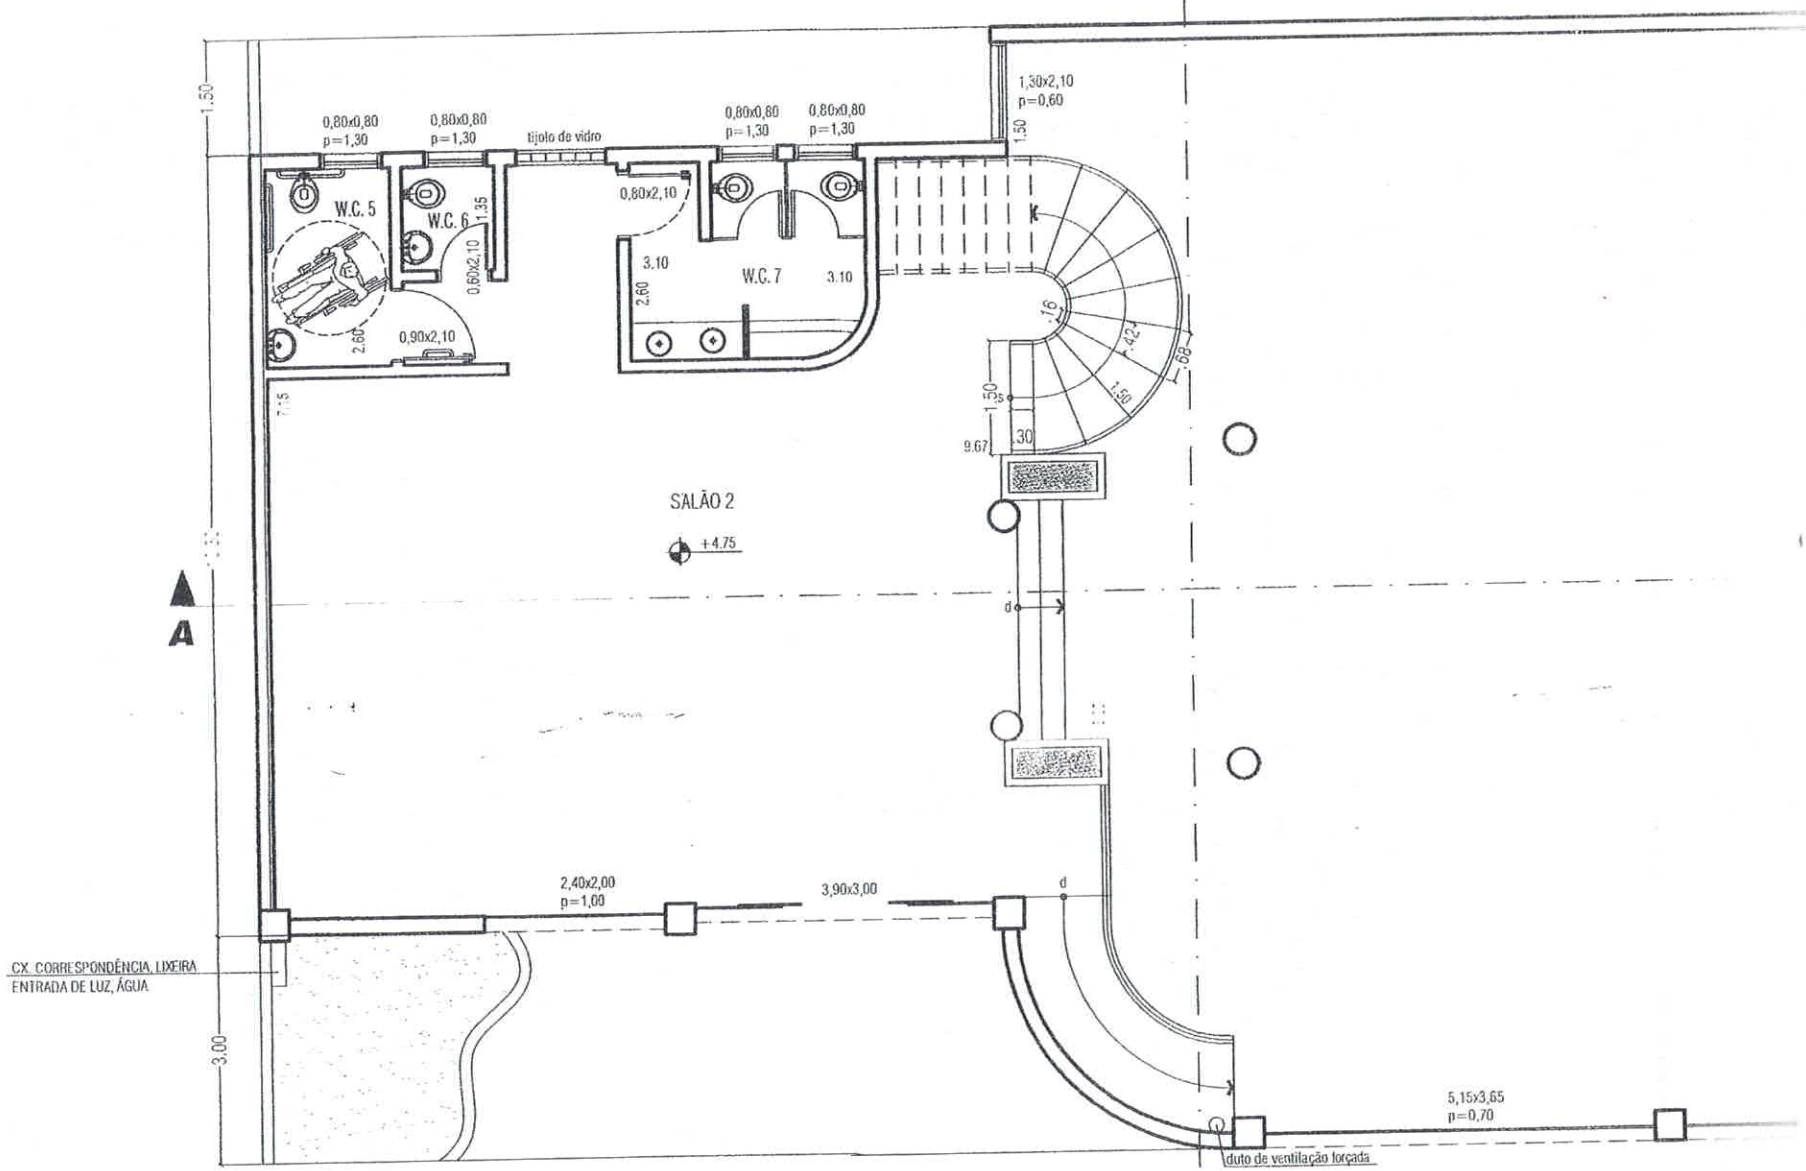


# PLANTA - PAV. SUPERIOR

Escala: 1/100