



LEGENDA ELÉTRICA

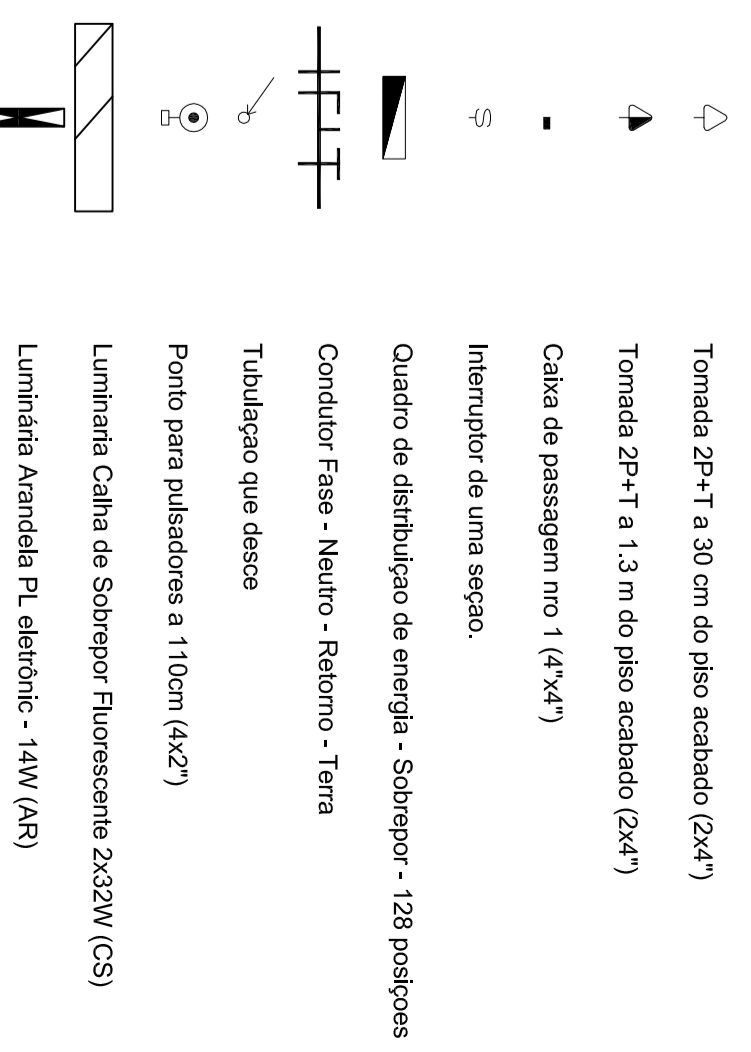

OBSERVAÇÕES:

LEGENDA

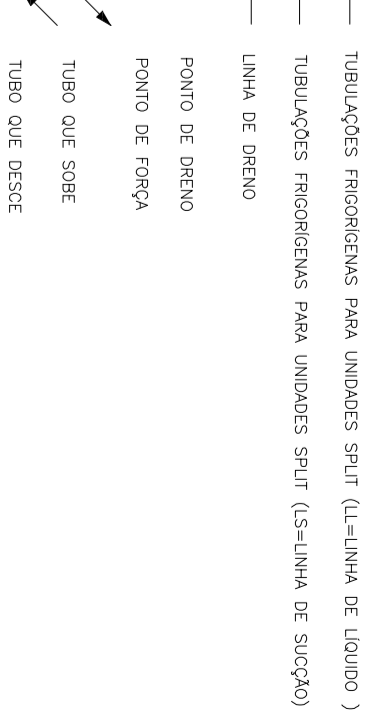


OBSERVAÇÃO:

EQUIPAMENTOS - AR CONDICIONADO

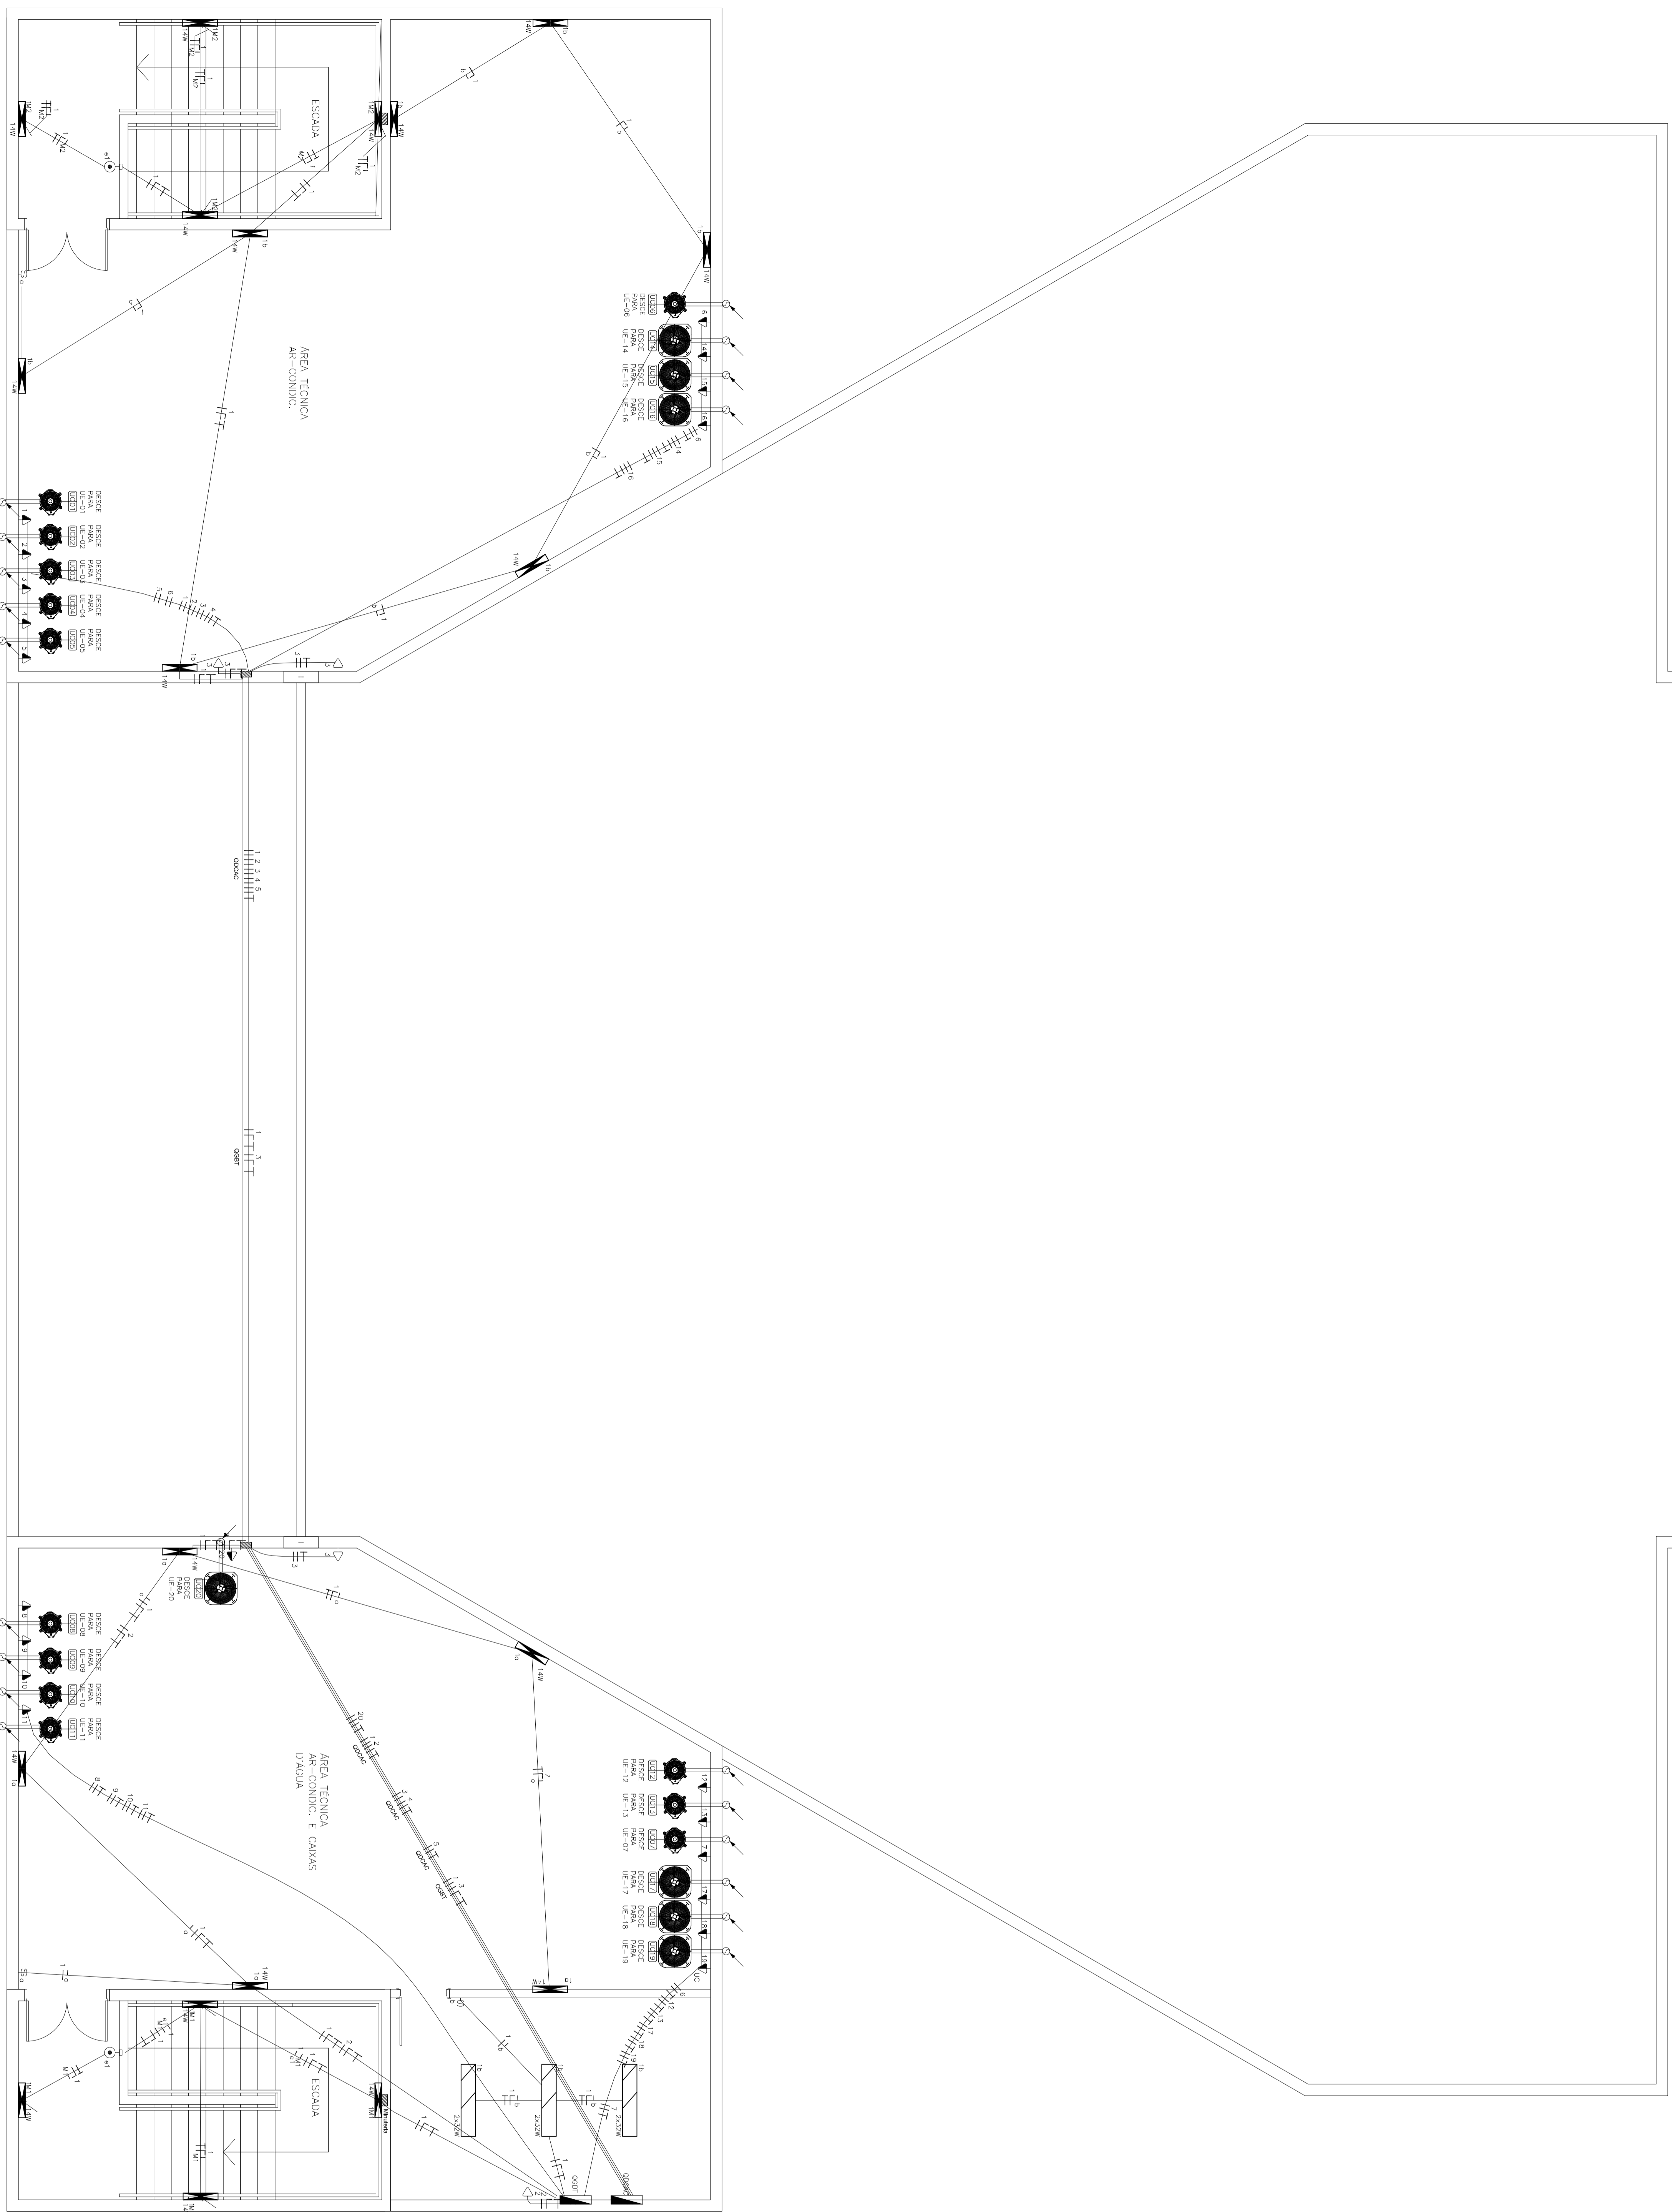


PROJETO EXECUTIVO

ELETRICA/AR CONDICIONADO - LAJE TECNICA

TERRCO 08/14.00

01/10/2015